

**UCHWAŁA NR XXXVII/410/2013
Rady Miejskiej w Dębicy
z dnia 30 września 2013 r.**

w sprawie sprzedaży działki nr 158/201 położonej przy ulicy Cmentarnej w Dębicy stanowiącej własność Gminy Miasta Dębica wraz z nieodpłatnym ustanowieniem służebności gruntowej przejazdu i przechodu.

Na podstawie art. 18 ust. 2 pkt 9 lit. „a” ustawy z dnia 08 marca 1990 r. o samorządzie gminnym (Dz. U. z 2013 r. poz. 594), art. 13 ust. 1, art. 28 i art. 37 ust. 1 ustawy z dnia 21 sierpnia 1997 r. o gospodarce nieruchomościami (t. j. Dz. U. z 2010 r. Nr 102, poz. 651 z późn. zm.) *Rada Miejska w Dębicy uchwala co następuje:*

§ 1.

Wyraża się zgodę na sprzedaż w drodze przetargu działki nr 158/201 o pow. 1036 m² położonej w Dębicy przy ulicy Cmentarnej, obręb nr 3, powstałej z podziału działki nr 158/61 objętej KW Nr RZ1D/00076174/0, stanowiącej własność Gminy Miasta Dębica, wraz z ustanowieniem nieodpłatnie służebności przejazdu, przechodu przez działkę nr 158/202, obręb 3 również powstałą z podziału działki nr 158/61 w obrębie 3 na rzecz każdorazowych właścicieli działki nr 158/201, nr 158/203, nr 158/204 w obrębie 3 zgodnie z mapą z projektem podziału nieruchomości z dnia 09.08.2013r. Nr 011-1177/2013.

§ 2.

Wykonanie uchwały powierza się Burmistrzowi Miasta Dębica.

§ 3.

Uchwała wchodzi w życie z dniem podjęcia.

Przewodniczący
Rady Miejskiej w Dębicy



Stanisław Leski

Wykaz zmian

Nr obrębu	Nr jedn. rej.	Stan przed podziałem		Nomenklatura prawna		Nr działki	Stan po podziale		Pow. [ha]
		Nr działki	Klasa gleb.	Nr działki	Klasa gleb.		Użytek gruntowy	Klasa gleb.	
0003	G.1209	158/61	B	0.4368	RZ1D/ 00076174/0	158/201	B	0.1036	
						158/202	B	0.0447	
						158/203	B	0.2041	
						158/204	B	0.0844	
						Ogółem			0.4368

Działka nr 158/61 objęta KW RZ1D/00076174/0 w wyniku podziału dzieli się na działki nr 158/201, 158/202, 158/203 i 158/204.

ORIENTACJA
SKALA 1 : 10 000

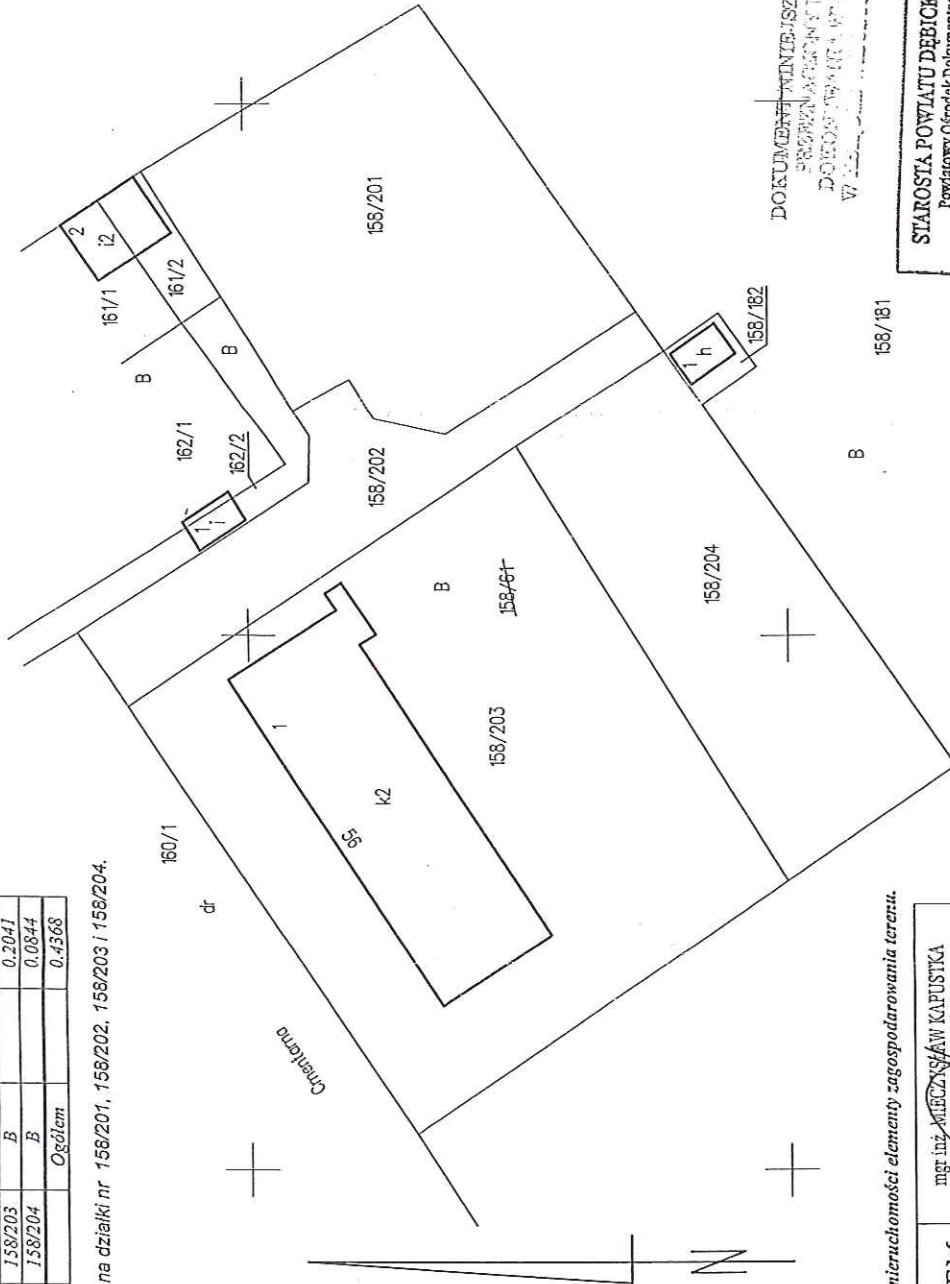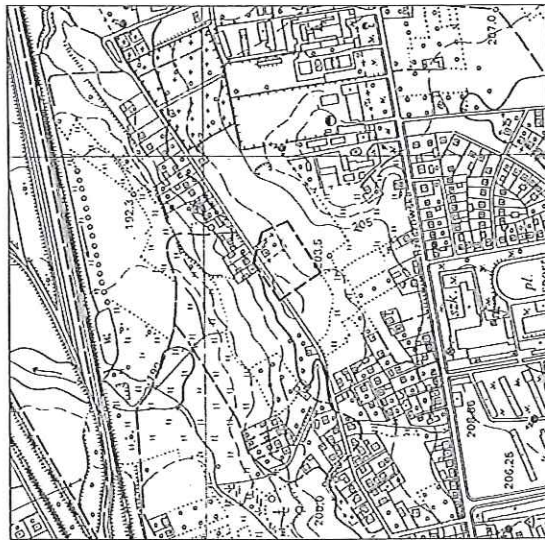

DOKUMENT NIEJEST
PRAWNĄ KOPią
DOCELOWANĄ WYKAZU
W 158/61

STAROSTA POWIATU DĘBICKIEGO
Powiatowy Ośrodek Dokumentacji
Geodezyjnej i Kartograficznej w Dębicy
Półwiadza się zgodność niniejszej mapy
z oryginałem przyjęm do państwowego
zasobu geodezyjnego i kartograficznego
w dniu 09.06.2013
Izawidencjonowano pod nr .C.11-4111/24/13
Niniejsza mapa nie może służyć
do celów projektowych
Dębica, data 09.06.2013..... /podpis/

mgr inż. Marek Lorek
KAPUSTKA
Powiatowy Ośrodek Dokumentacji
Geodezyjnej i Kartograficznej w Dębicy

Mapa z projektem podziału nieruchomości zawiera niezbędne do projektu podziału nieruchomości elementy zagospodarowania terenu.

Nr ark. zas. 7.125.24.20.1.1 Nr ark. mapy ew. 16	MAPA Z PROJEKTEM PODZIAŁU NIERUCHOMOŚCI	mgr inż. MIECZYSLAW KAPUSTKA Geodeta wykwalifikowany Św. Nr 17020 wydz. Słowny Geodeta Kraju
Woj. podkarpackie Powiat : Dębicki miasto : 180301_1 Dębica Obręb : 180301_1.0003 Dębica-3 Id.dz.:180301_1.0003.158/61	SKALA 1: 500	"GEOMAP" Mieczysław Kapustka i Wspólnicy s.c. 39-200 Dębica, ul. Piłsudskiego 20/1 NIP 672-230-04-25. REGON 180257046 tel. 14 682 18 78. tel. 722 895 11
KERG 011-11772013		Dębica 27.06.2013