


# Załącznik

do Uchwały Nr LI/635/10  
Rady Miejskiej w Dębicy  
z dnia 30 kwietnia 2010r.

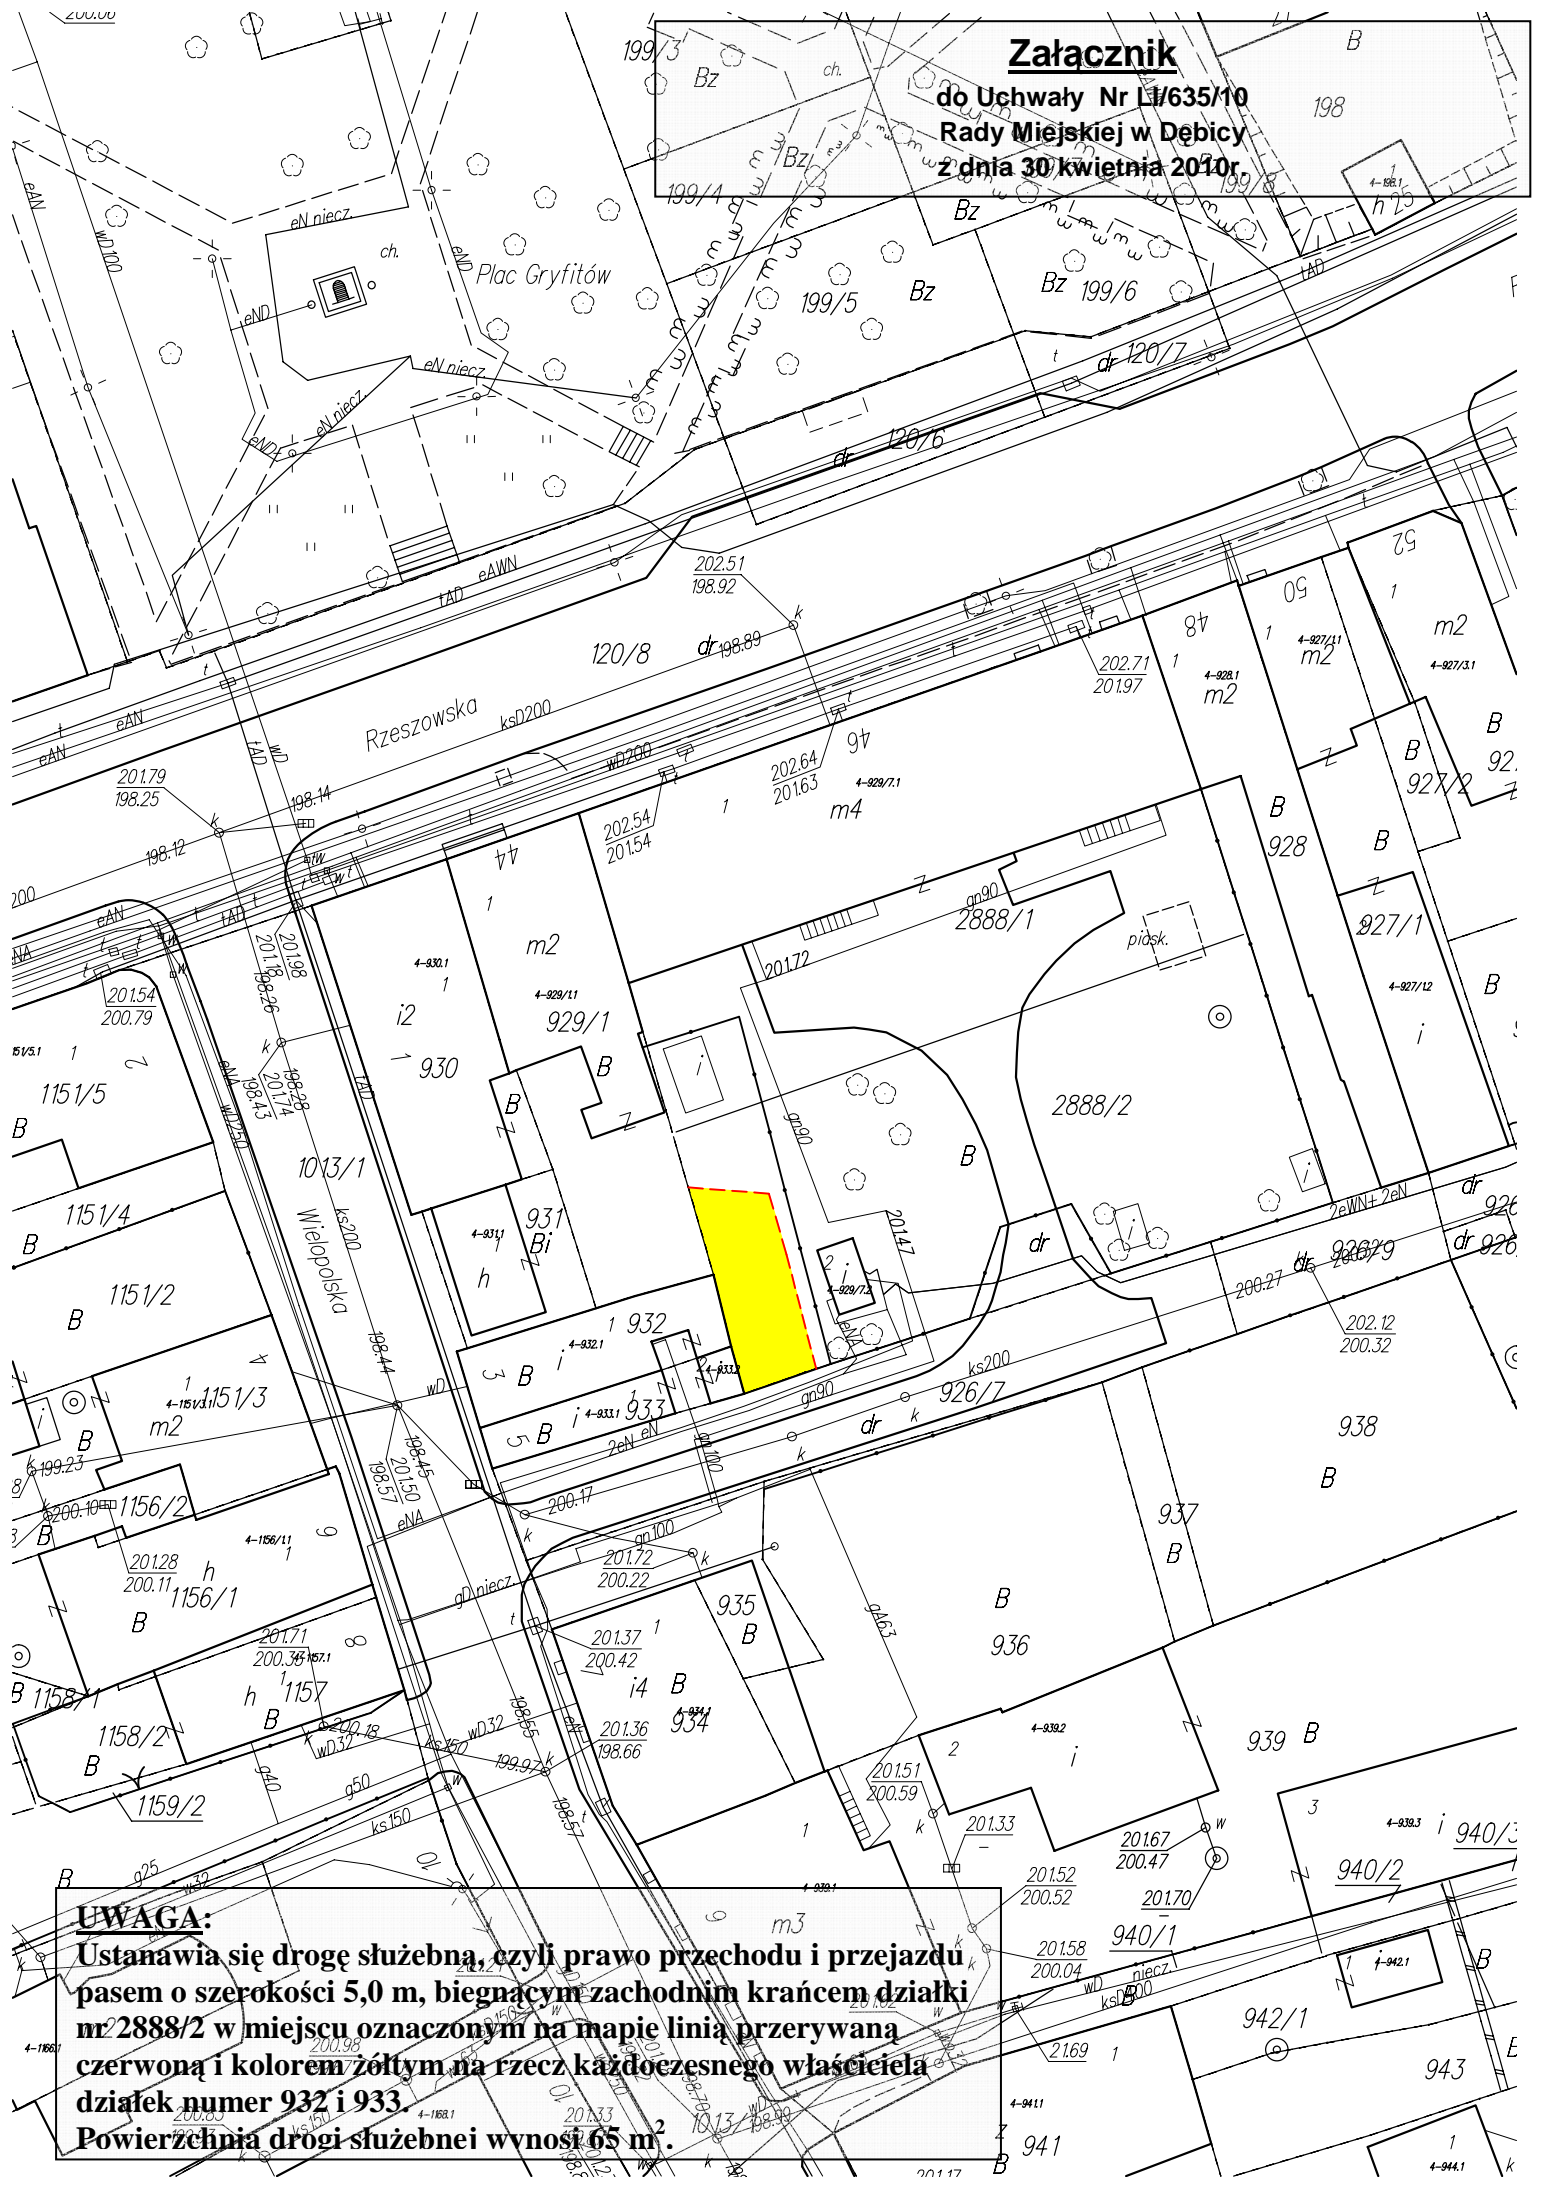

## **UWAGA:**

Ustanawia się drogę służebną, czyli prawo przechodu i przejazdu pasem o szerokości 5,0 m, biegnącym zachodnim krańcem działki nr 2888/2 w miejscu oznaczonym na mapie linią przerywaną czerwoną i kolorem żółtym na rzecz każdego z właścicieli działek numer 932 i 933. Powierzchnia drogi służebnej wynosi 65 m<sup>2</sup>.