


Załącznik do Uchwały Nr XXXIV/383/13
Rady Miejskiej w Dębicy
z dnia 28 maja 2013 r.

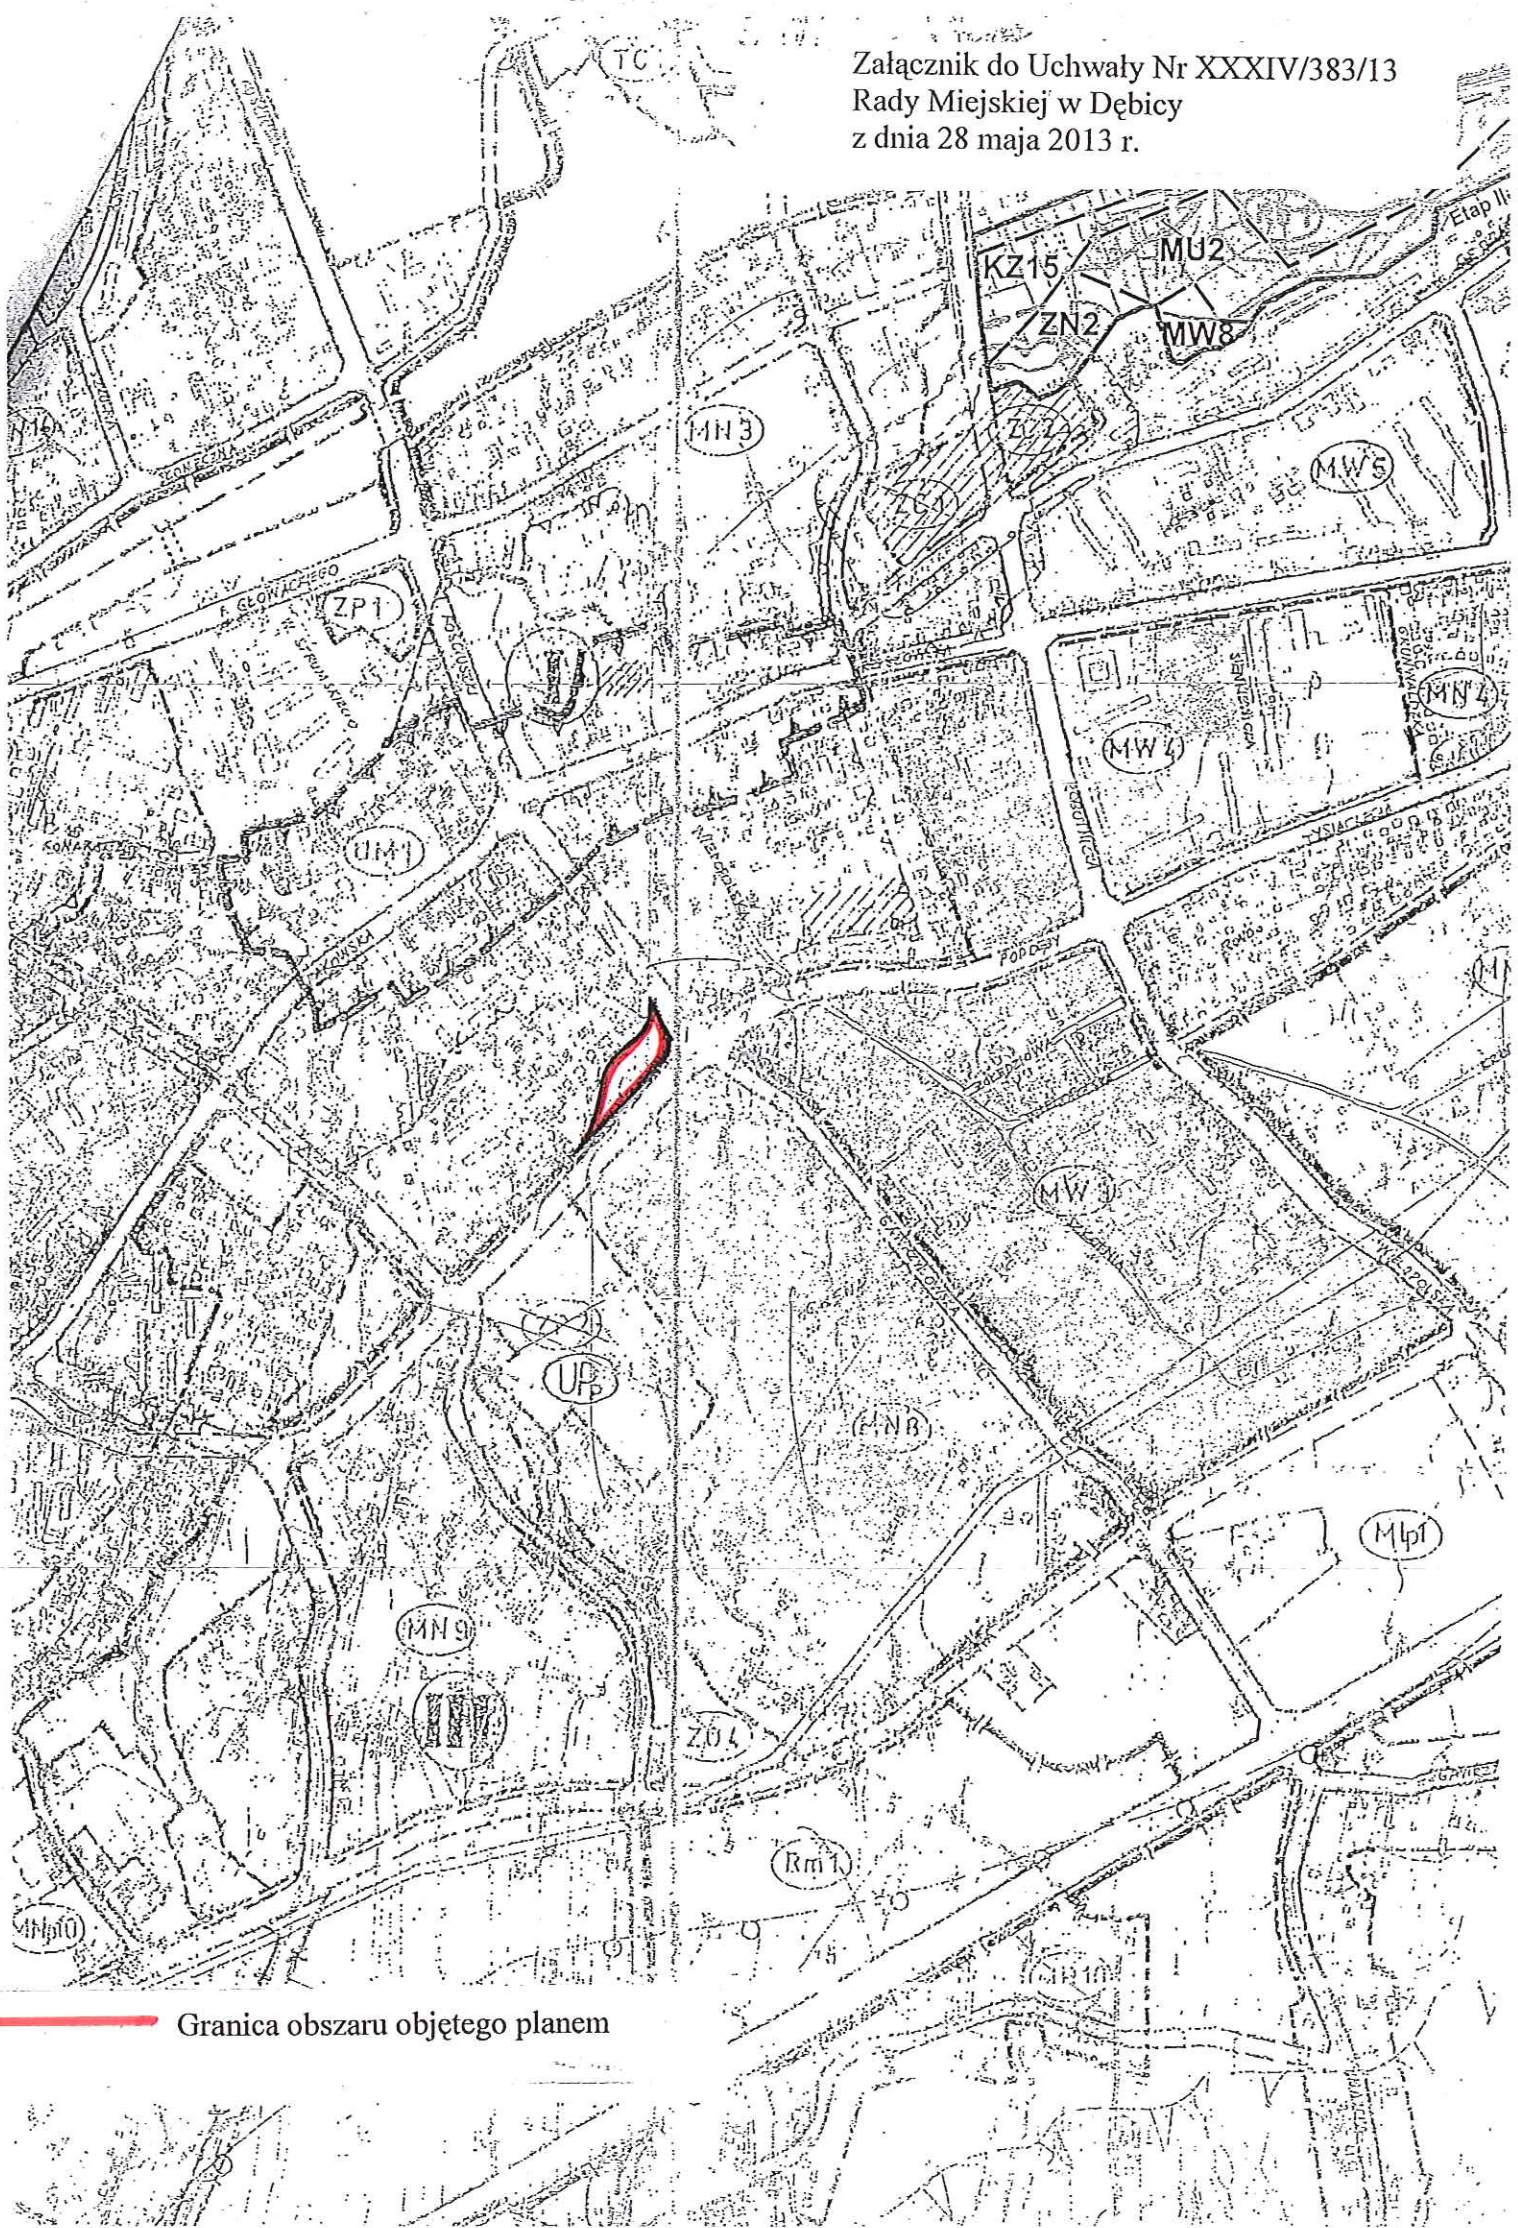

Granica obszaru objętego planem