

**UCHWAŁA NR XXXVIII/440/2013  
RADY MIEJSKIEJ W DĘBICY  
z dnia 6 listopada 2013 r.**

**w sprawie przystąpienia do sporządzenia miejscowego planu zagospodarowania  
przestrzennego, obszaru położonego w rejonie ul. Świętosława w Dębicy  
- wg załącznika graficznego**

Na podstawie art. 18 ust. 2 pkt 15 ustawy z dnia 8 marca 1990 r. o samorządzie gminnym (Dz. U. z 2013 r. poz. 594 z późn. zm.) oraz art. 14 ust. 1, 2 i 4 ustawy z dnia 27 marca 2003 r. o planowaniu i zagospodarowaniu przestrzennym (Dz. U. z 2012 r., poz. 647 z późn. zm.) Rada Miejska w Dębicy uchwala, co następuje:

**§ 1**

Przystępuje się do sporządzenia miejscowego planu zagospodarowania przestrzennego, obszaru położonego w rejonie ul. Świętosława w Dębicy.

**§ 2**

Granice opracowania planu zaznaczone są na fragmencie rysunku „Studium uwarunkowań i kierunków zagospodarowania przestrzennego Dębica – 2010” w skali 1:10 000, stanowiącym załącznik do niniejszej Uchwały.

**§ 3**

Wykonanie Uchwały powierza się Burmistrzowi Miasta Dębicy.

**§ 4**

Uchwała wchodzi w życie z dniem podjęcia.


**Przewodniczący  
Rady Miejskiej w Dębicy**

**Stanisław Leski**



**PRZEWODNICZĄCY**  
Rady Miejskiej w Dębicy

*Stanisław Leski*

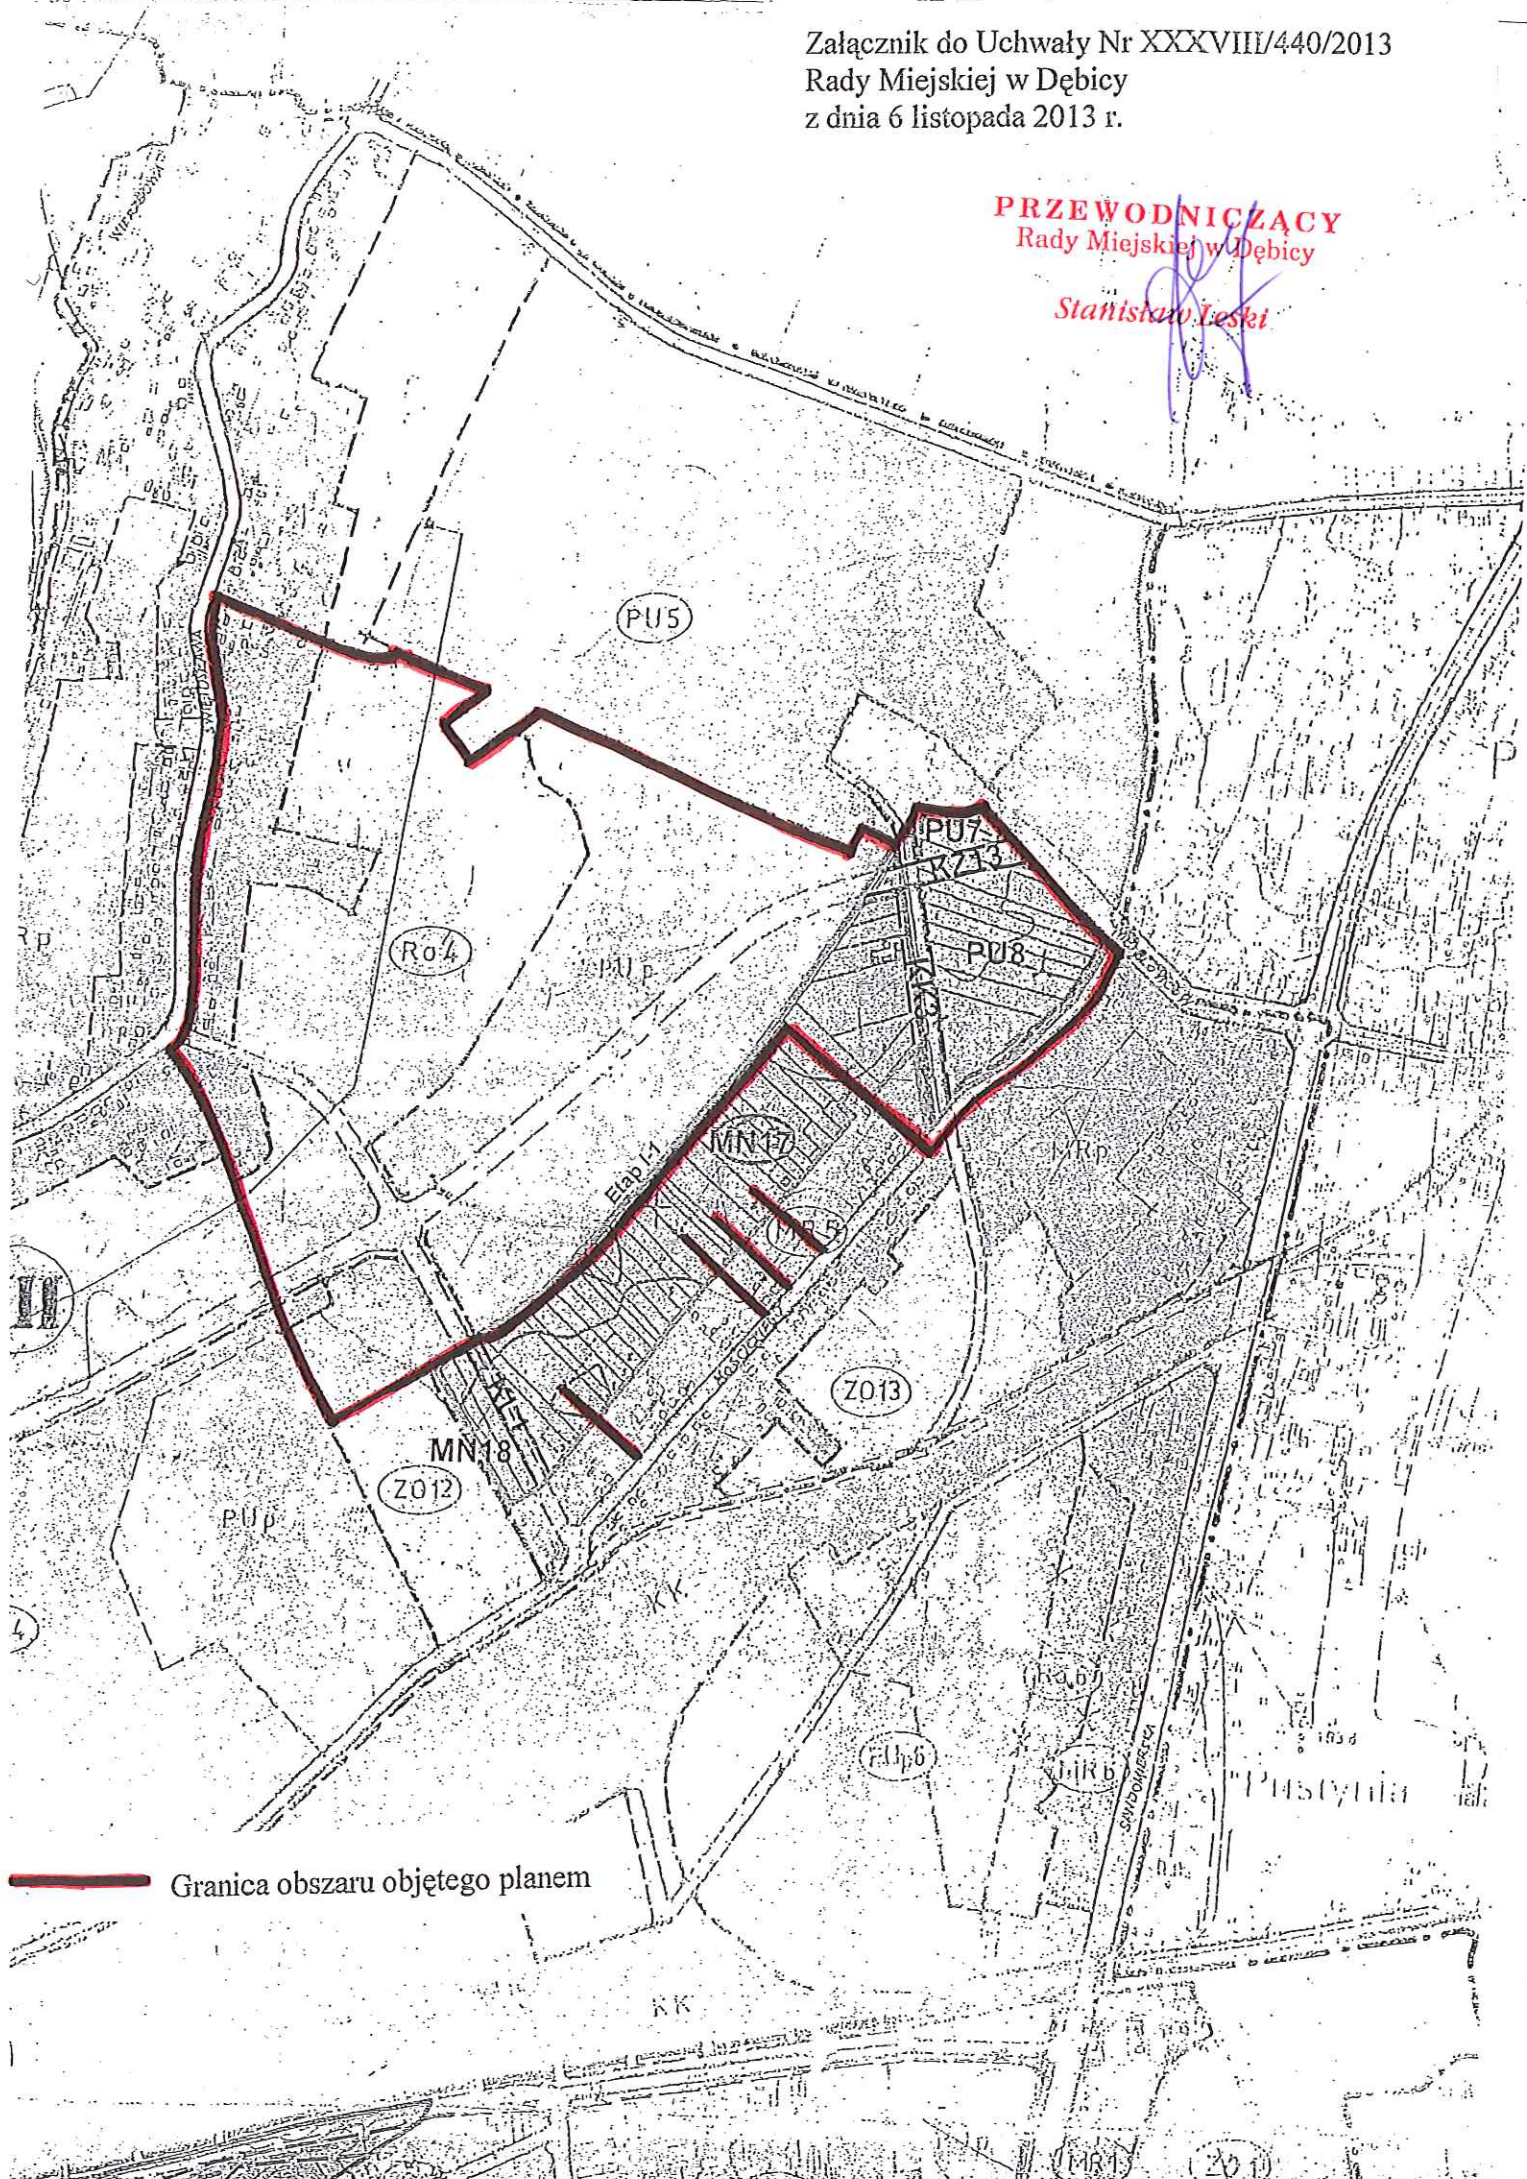

**—** Granica obszaru objętego planem