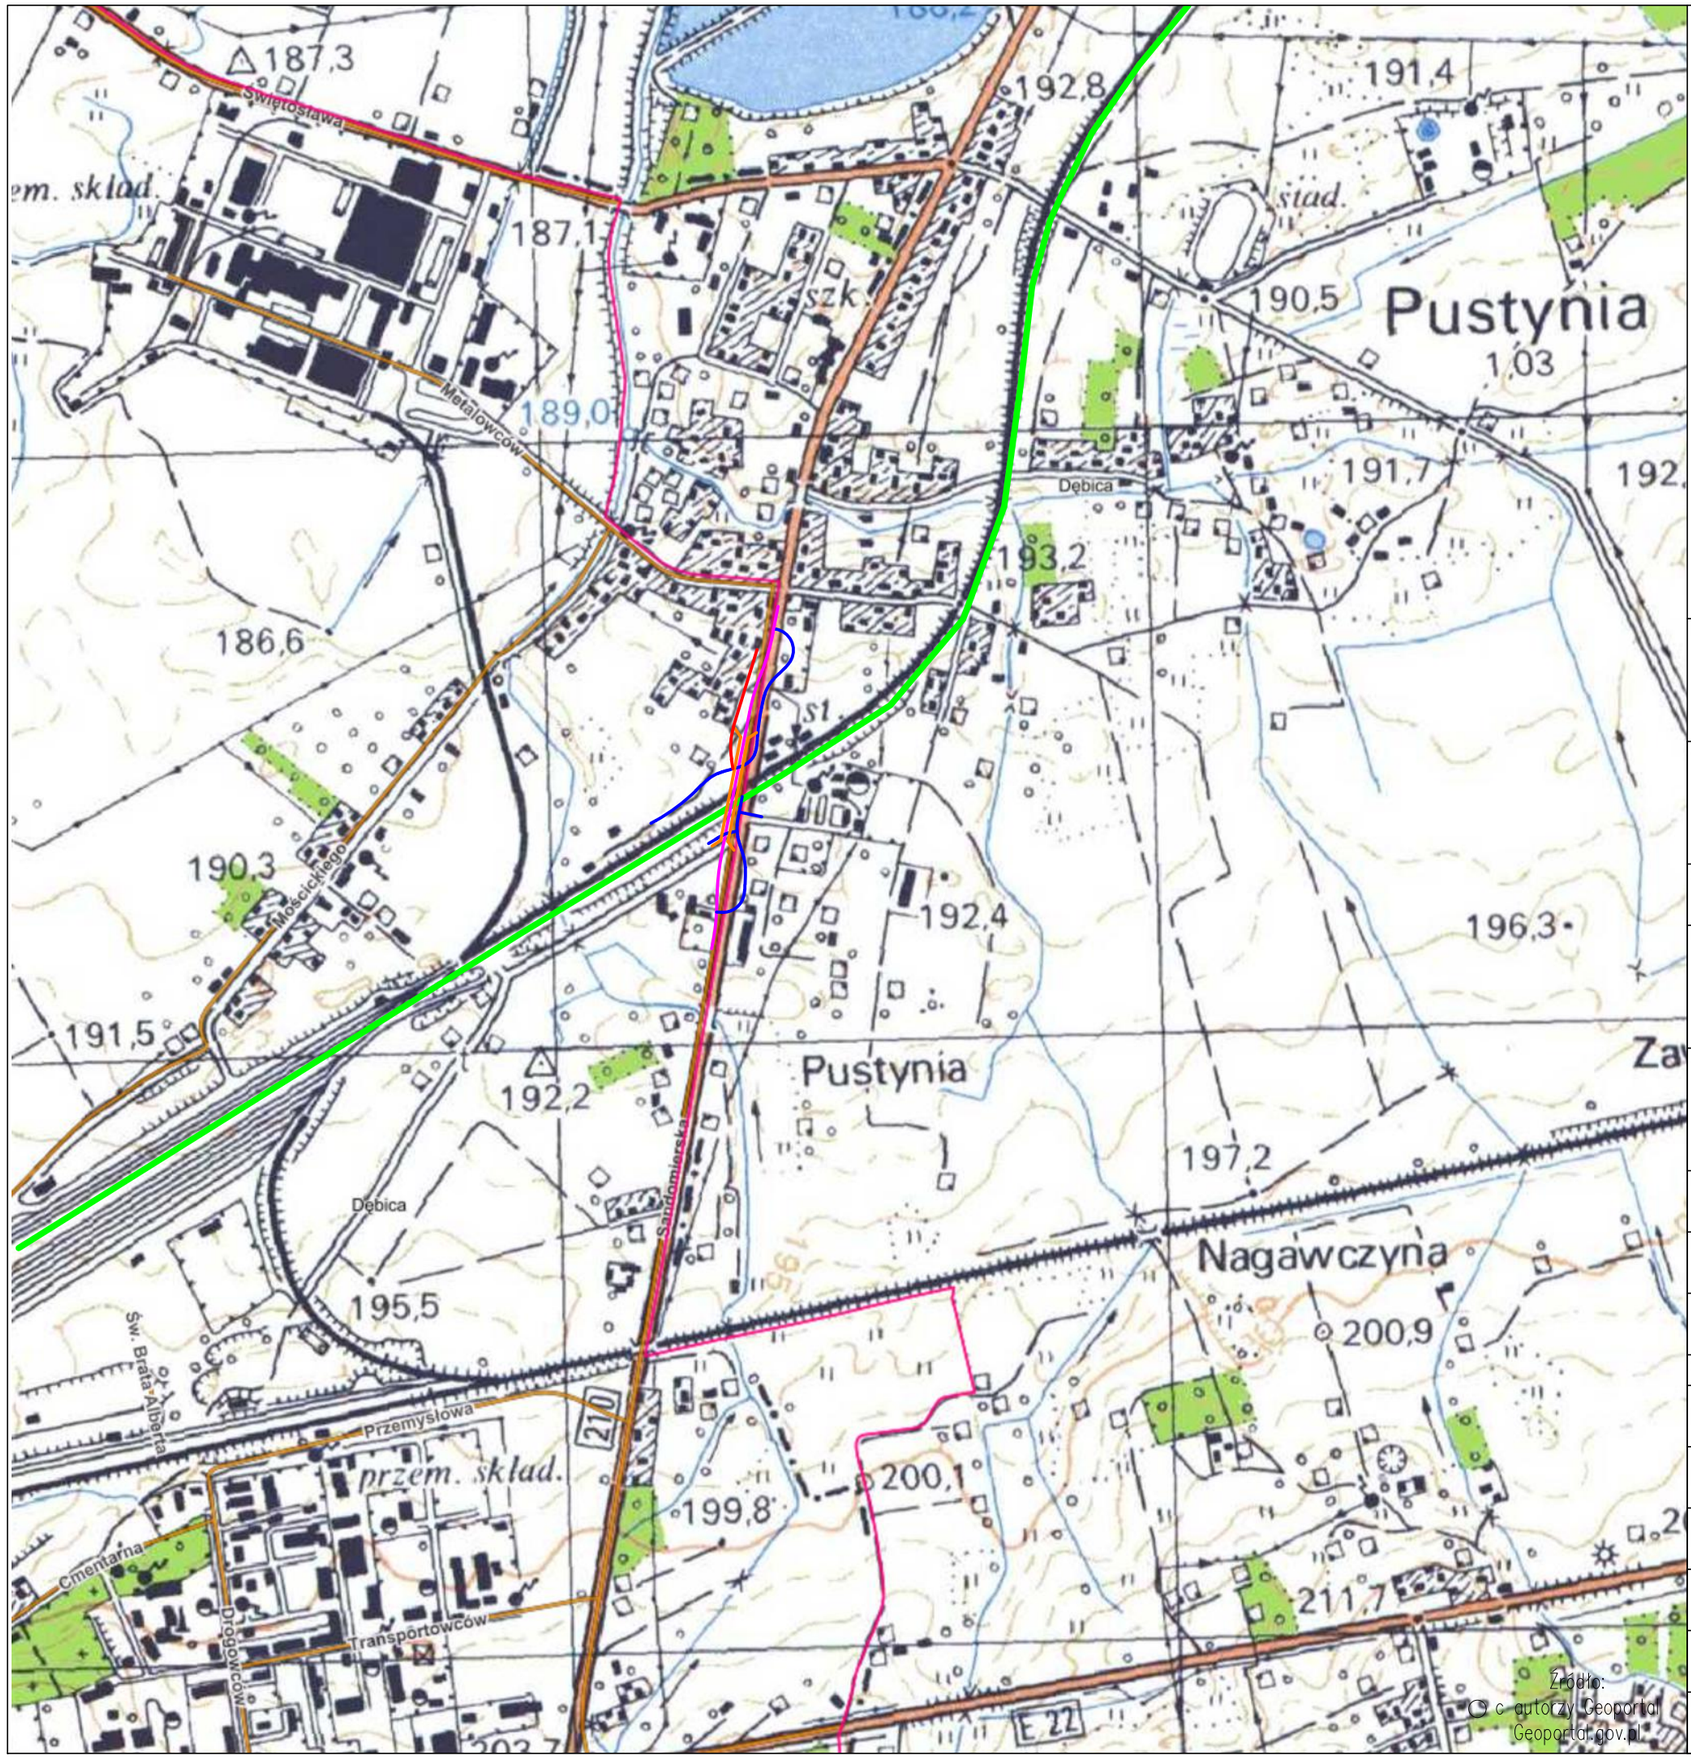

LEGENDA:

- projektowana droga wojewódzka
- projektowane drogi gminne
- projektowane dodatkowe jezdnie
- projektowane obiekty mostowe
- istniejąca linia kolejowa LK25

Inwestor:

Zarząd Województwa Podkarpackiego
al. Łukasza Cieplińskiego 4
35–010 Rzeszów

Jednostka projektowa:

Inżynieria Mostek

MOSTEK INŻYNIERIA Sp. z o.o.
ul. Dukielska 13/16a
35–505 Rzeszów

Stadium:

WSTĘPNE ROZWIĄZANIA PROJEKTOWE

Nazwa zamierzenia budowalnego:

„Budowa wielopoziomowego skrzyżowania linii kolejowej nr 25 Łódź Kaliska – Dębica z drogą wojewódzką nr 985 Nagnajów – Mielec – Dębica w km ok. 59+317 w m. Dębica"

Adres obiektu budowlanego:

województwo podkarpackie
powiat Dębicki
gmina Dębica
miasto Dębica

Nazwa opracowania:

WSTĘPNE ROZWIĄZANIA PROJEKTOWE

Branża:

OPRACOWANIE WIELOBRANŻOWE

Tytuł rysunku:

Plan orientacyjny – wariant W7

Stanowisko:	Imię i nazwisko:	Specjalność / Uprawnienia:	Podpis:
Projektant	mgr inż. Damian Iskra	Inżynieryjna Drogowa PDK/0024/PWOD/19	Iskra
Projektant	mgr inż. Patryk Świst	Inżynieryjna Drogowa PDK/0223/PWOD/22	Świst
Projektant	mgr inż. Robert Kaleniecki	Inżynieryjna Drogowa PDK/0285/POOD/23	Kaleniecki
Projektant	mgr inż. Marcin Arendarczyk	Mostowa PDK/0083/POOM/11	Arendarczyk
Opracowujący	mgr inż. Adrian Szyszka	Mostowa –	Szyszka

Nr archiwalny:	Data opracowania:	Skala:	Nr rysunku:	Rewizja:	Nr tomu:
MI/2024/006/DEB	11.2024	1:10 000	01	–	–