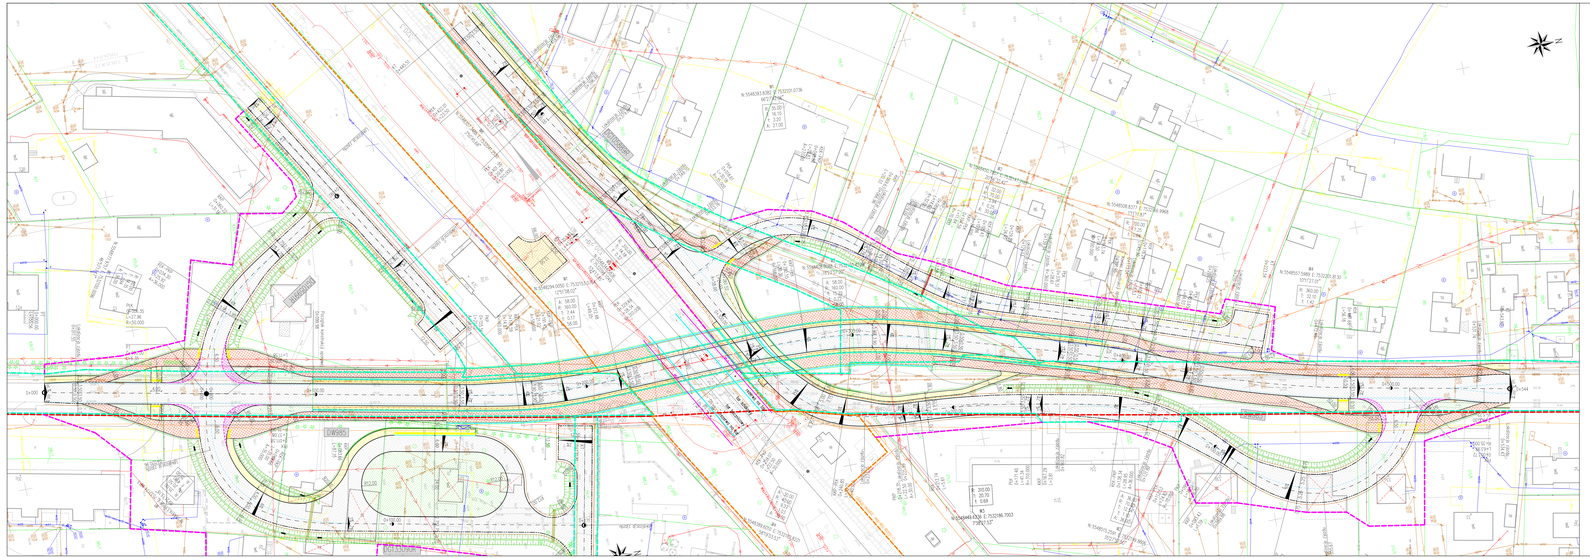

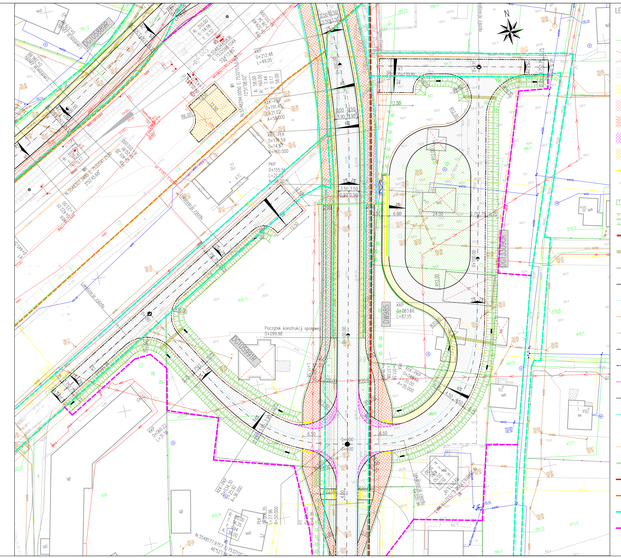

LEGENDA

- numery działek
- granice działek
- wykarmienie
- nawierzchnia jezdni
- nawierzchnia drogi dla pieszych
- nawierzchnia drogi dla rowerów
- nawierzchnia drogi dla pieszych i rowerów
- nawierzchnia z kostki kamiennej
- nawierzchnia z kruszywa
- nawierzchnia pól uwsig
- zieleniec
- skarpy
- rów
- przepusty PEHD
- przepusty betonowe
- osie dróg
- krawędź jezdni
- krawędź pasa ruchu
- krawędź pobocza
- krawędź skarpy
- krawężnik
- krawężnik obniżony
- krawężnik kamienny obniżony
- obrzeże chodnikowe
- krawężnik perronowy
- projektowana lokalizacja (przewidywane miejsca) wiat autobusowych
- barierę ochronną
- balustradę
- granice obrębu
- linia rozgraniczająca nieobejmująca – ewidencja przejęcie przez Gminę Dębica
- **linia oznaczająca granicę istniejącego pasa drogowego**
- **linia rozgraniczająca teren inwestycji – projektowany pas drogowy (projekcyjny)**

Inwestor	Zarząd Województwa Podkarpackiego ul. Łukasza Cieplińskiego 4 35-015 Rzeszów		
Jednostka projektowa	Inżynieria Mostek INŻYNIERIA Sp. z o.o. ul. Dąbrowa 13/1NU 35-025 Rzeszów		
Obiekt	WSTĘPNE ROZWIĄZANIA PROJEKTOWE		
Nazwa zamierzenia budowlanego	„Budowa wielopoziomowego skrzyżowania linii kolejowej nr 25 Łódź Kaliska – Dębica z drogą wojewódzką nr 985 Rzeszów – Mielec – Dębica w km ok. 59+207 w m. Dębica"		
Adres obiektu budowlanego	województwo podkarpackie powiat Dębica gmina Dębica miasto Dębica		
Nazwa opracowania	WSTĘPNE ROZWIĄZANIA PROJEKTOWE		
Branża	OPRACOWANIE WIELOBRANŻOWE		
Tytuł rysunku	Plan sytuacyjny – wariant W2		
Uprawnienia	Imię i nazwisko	Organizacja / Uprawnienia	Podpis
Projektant	mgr inż. Damian Ulanski	Inżynierska Izba Drogowa IDA/ZG/0378/02/15	
Projektant	mgr inż. Patryk Świat	Inżynierska Izba Drogowa IDA/ZG/0378/02/15	
Projektant	mgr inż. Robert Kalwański	Inżynierska Izba Drogowa IDA/ZG/0378/02/15	
Projektant	mgr inż. Marcin Arendarczyk	Wielobranżowa IDA/ZG/0378/0041/11	
Sprawdzający	mgr inż. Adrian Szyszka	Wielobranżowa	
W stadiu	Data sporządzenia	Skala	W ramach	Nr arch.
WDRAWLRB	11.2024	1:500	32	1